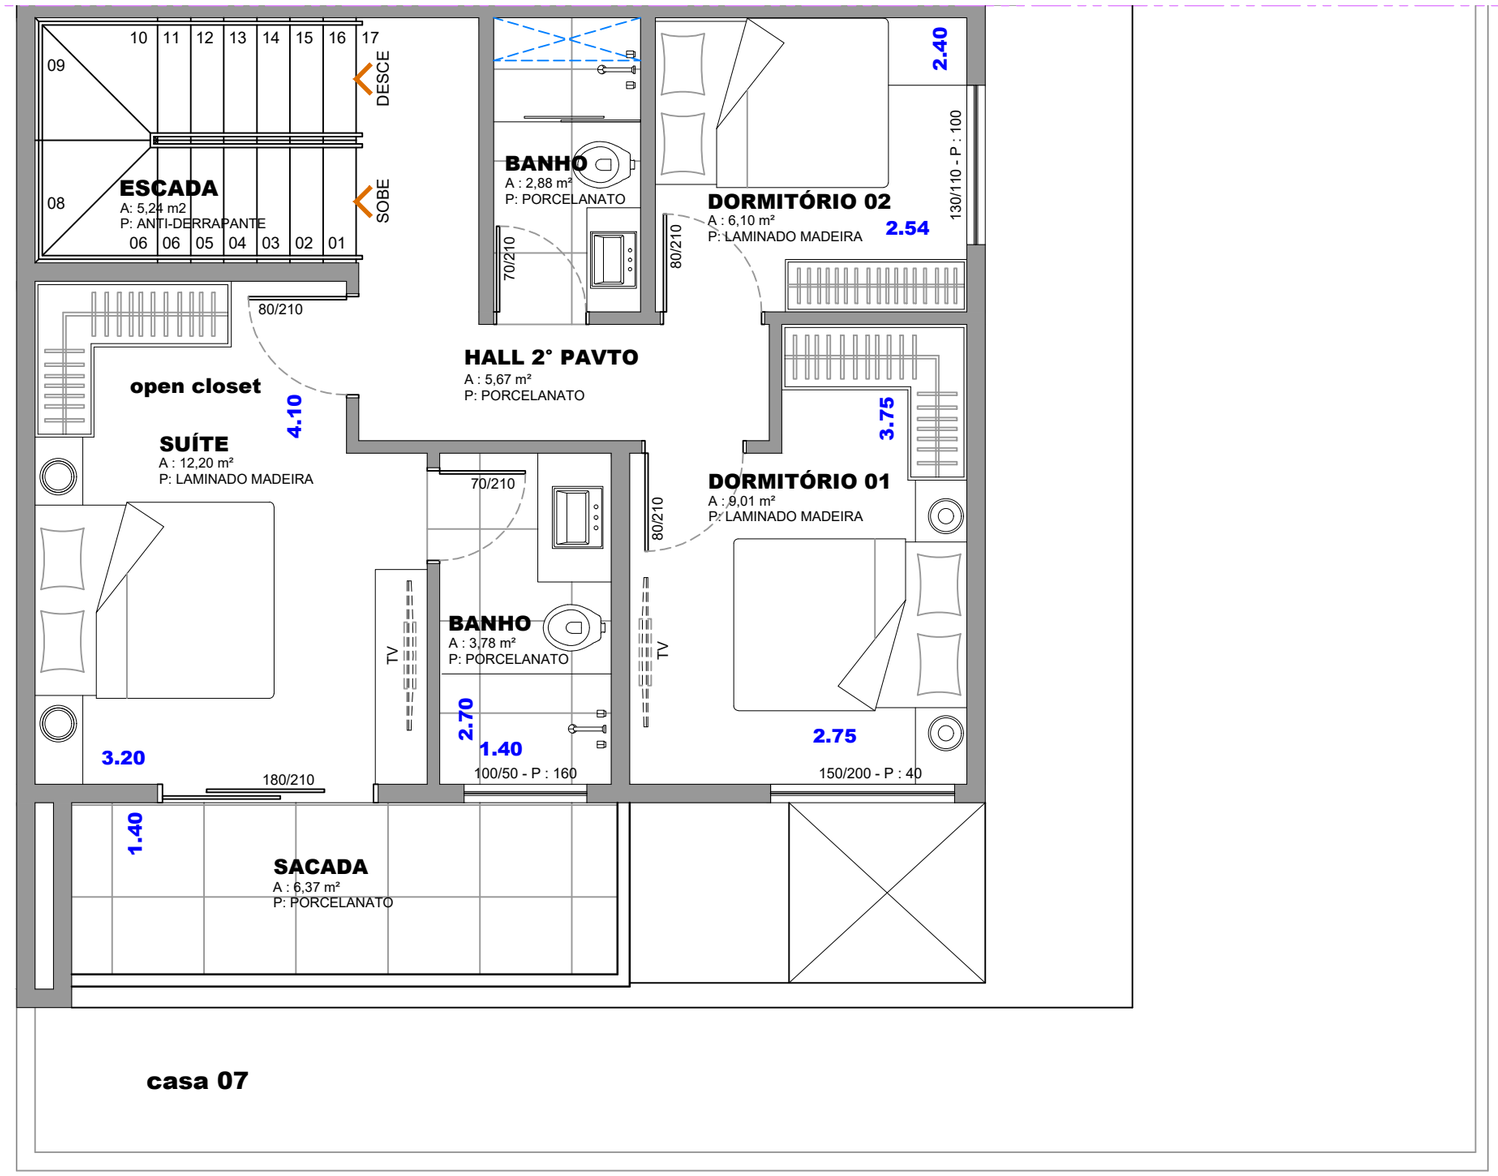

PLANTA BAIXA 2° PAVTO (DORMITÓRIOS) - CASAS GEMINADAS

área : m²

ESC. 1 : 50