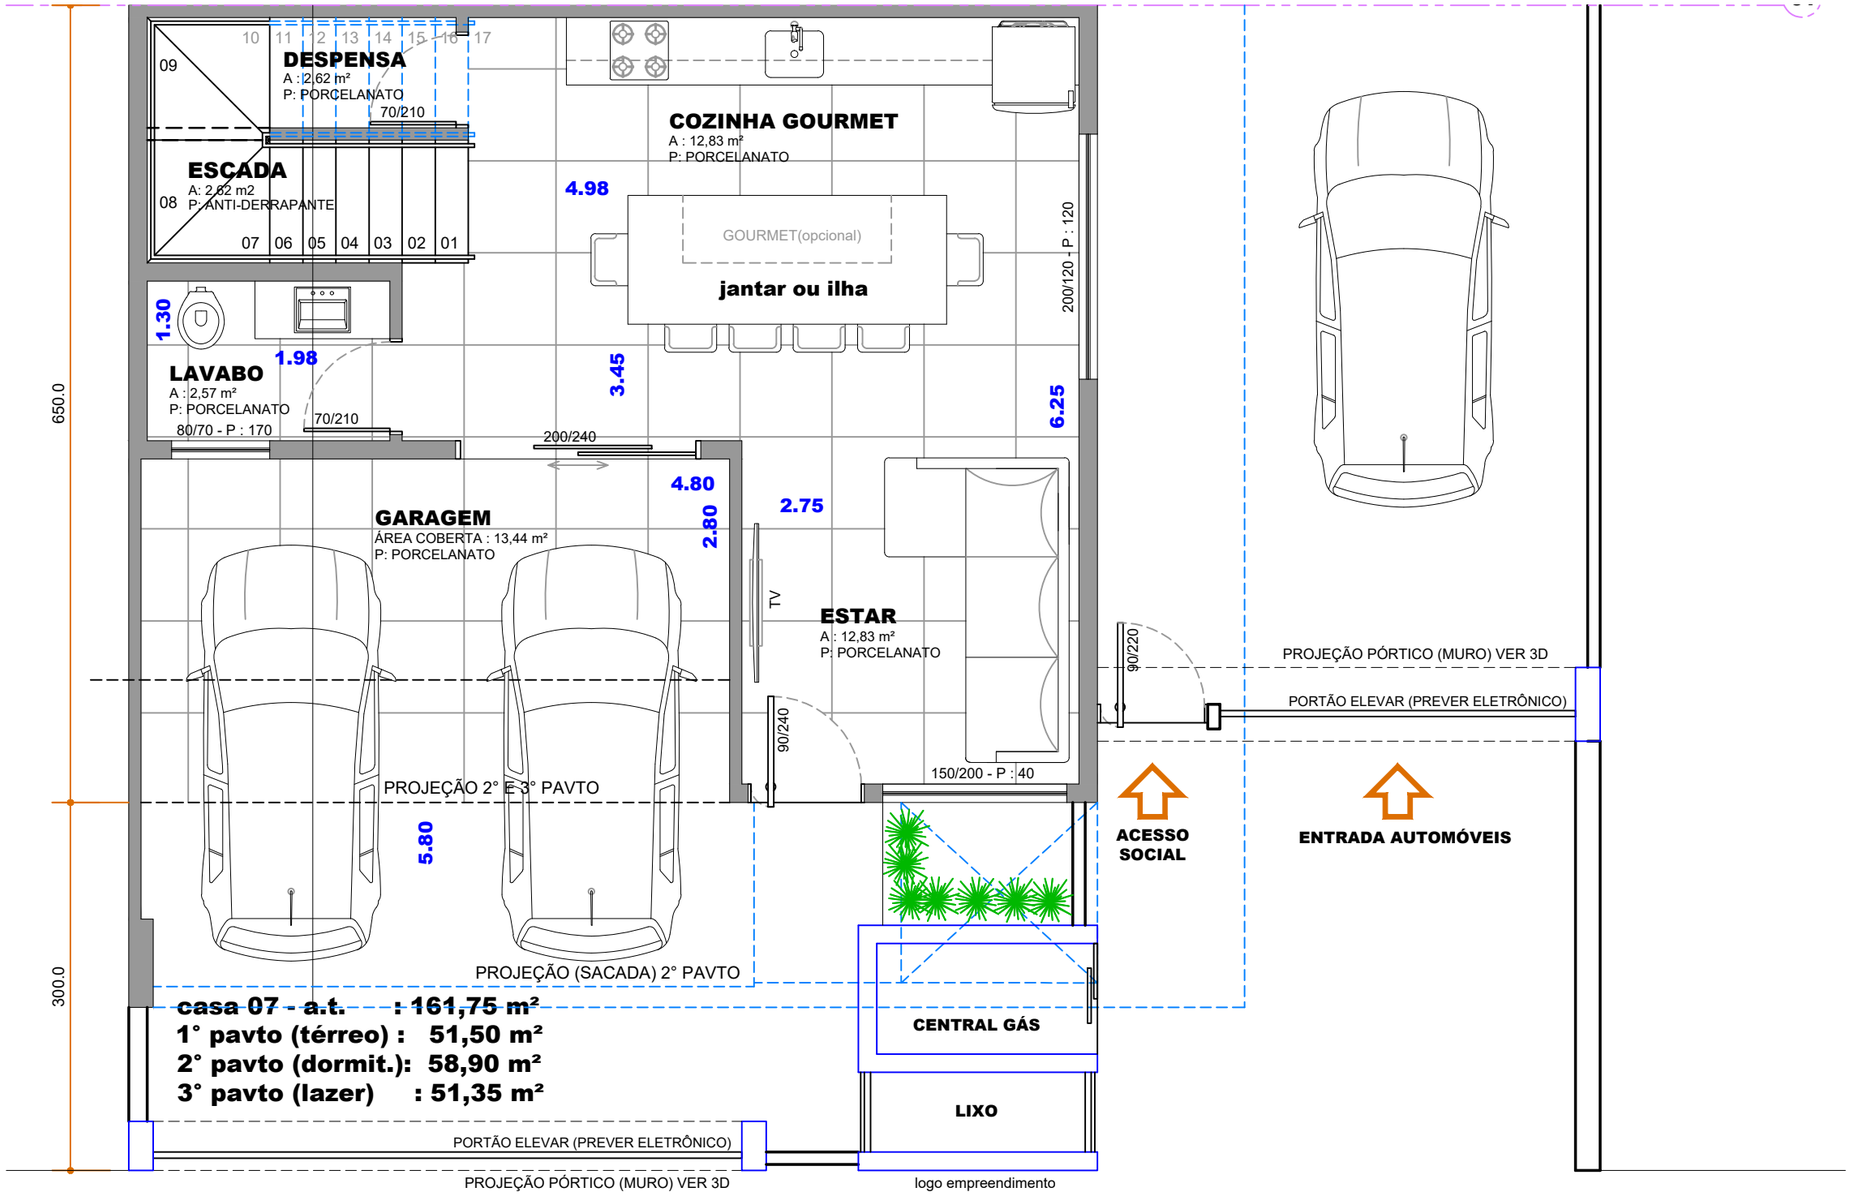

PLANTA BAIXA 1°PAVTO (TÉRREO) - CASAS GEMINADAS

área : m² - a. total a construir : 1.029,75 m²

ESC. 1 : 50